
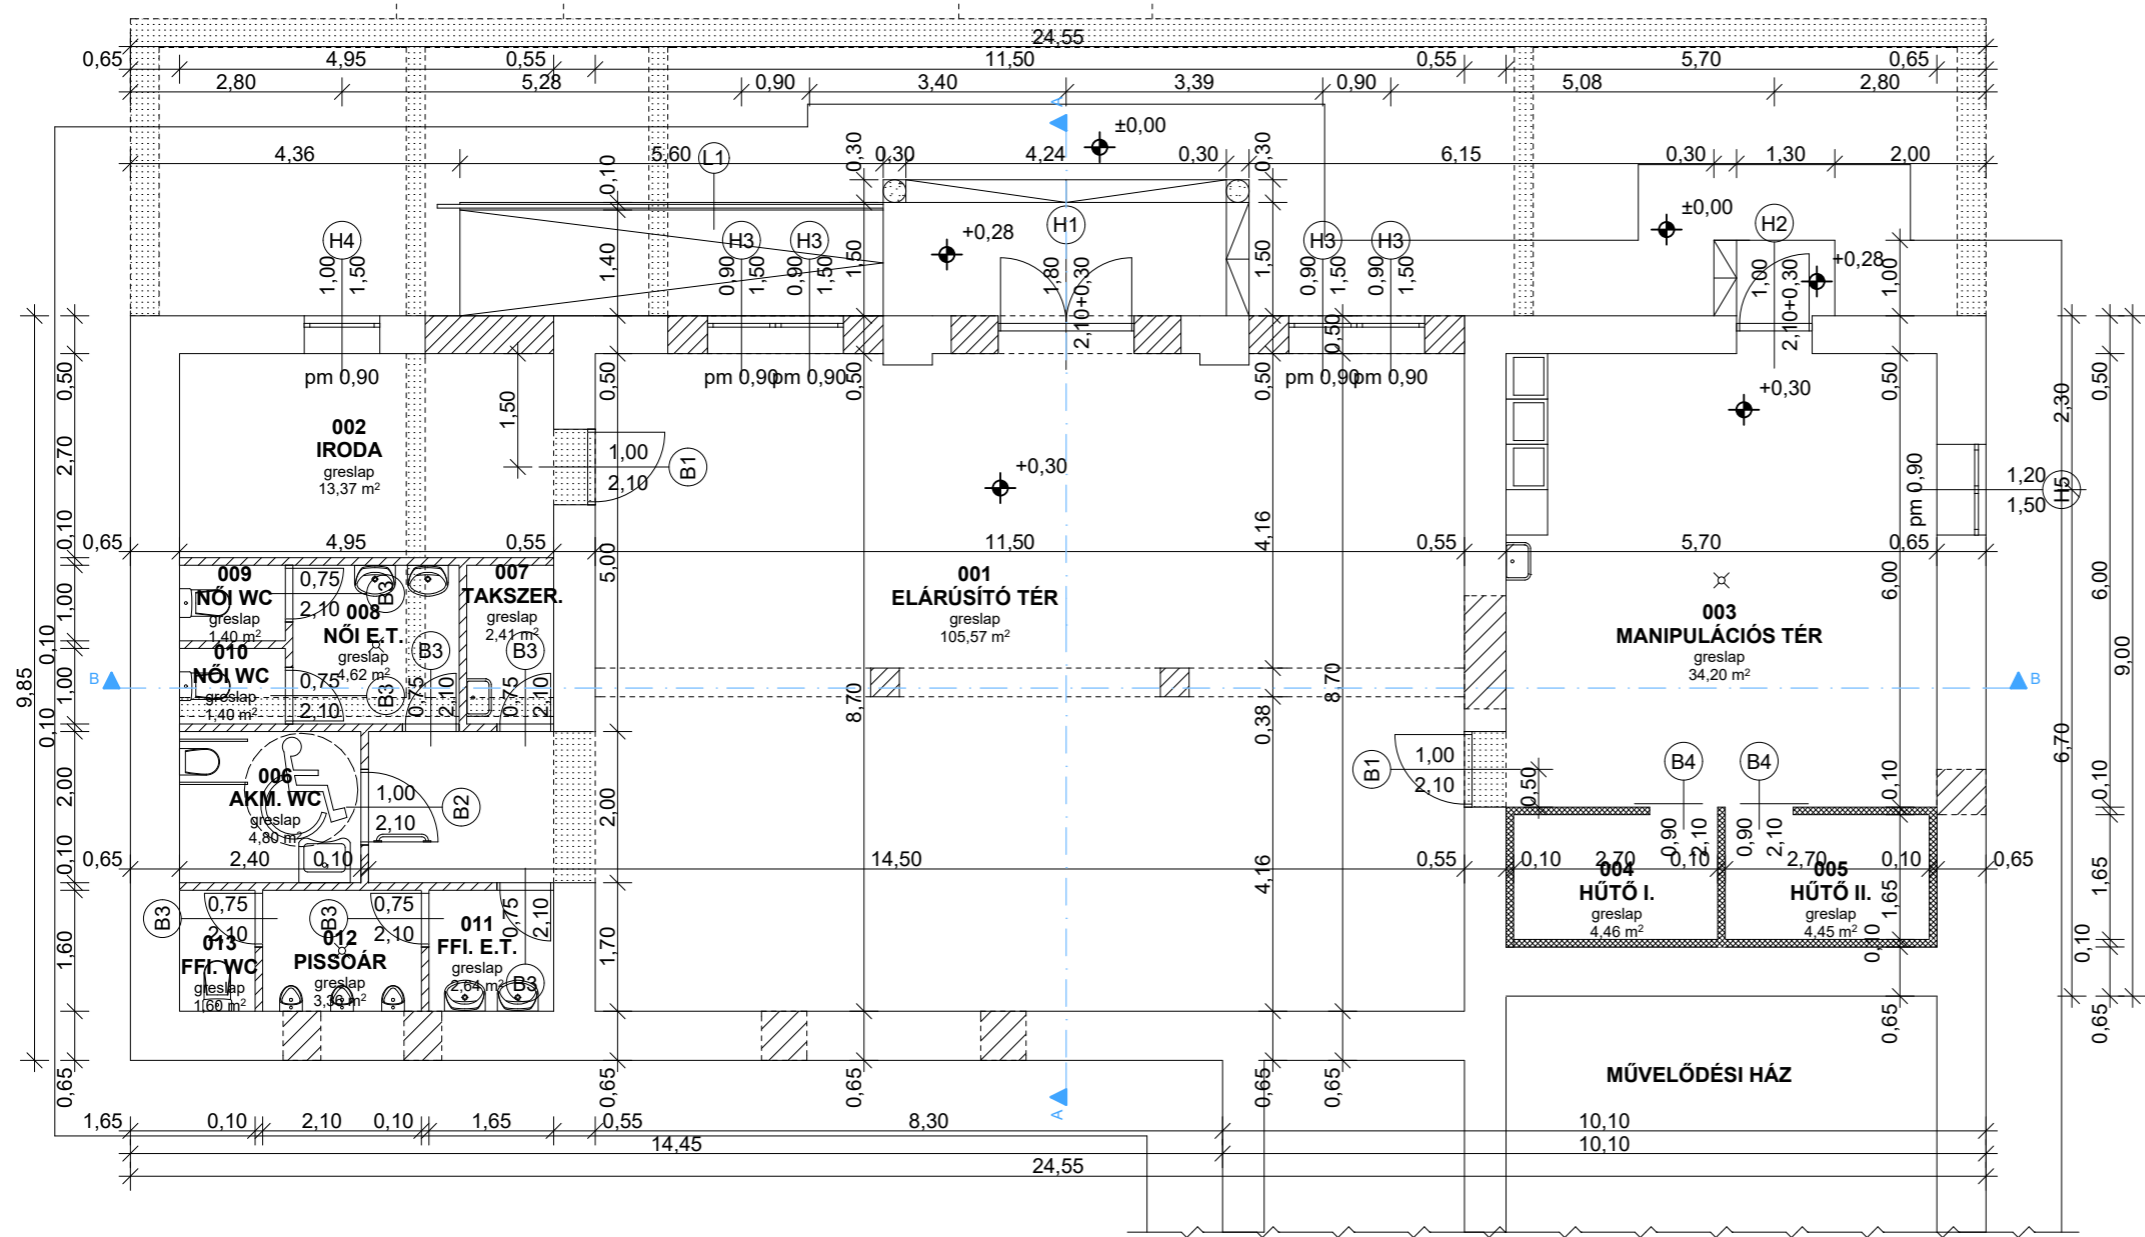


ALAPRAJZ M1:100

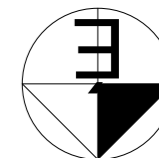

ANYAGJELÖLÉSEK:

- Meglévő épületszerkezetek
- Bontandó épületszerkezetek
- Befalazás
- Tervezett falszerkezet
- Tervezett hőszigetelő falszerkezet
- Tervezett betonszerkezet
- Tervezett hőszigetelés

MŰSZAKI TERVDOKUMENTÁCIÓ

TERVEZŐ: HÓDBER MÉRNÖKIRODA KFT. 6636 Mártély, Béke utca 16.				MÉRETARÁNY: M1:100
ÉPÍTETŐ: Nagyér Nagyközség Önkormányzata 6917 Nagyér, Szabadság u. 33.				
ÉPÍTÉS HELYE: Östermelői piac 6917 Nagyér, Petőfi Sándor u., hrsz.: 55/2				
RAJZ MEGNEVEZÉSE: ALAPRAJZ - TERVEZETT				KELT: 2021.04.
ÉP. TERVEZŐ: NÁCSA JÁNOS E3 06-0081	TARTÓSZERK. TERVEZŐ: PINTÉR FERENC T06-0357	ÉPÜLETGÉP. TERVEZŐ: MIKES TIBOR G 06-01231	ÉPÜLETVILL. TERVEZŐ: CSERTUS SÁNDOR VK 06-0852	RAJZSZÁM: É-2