


DÉLI HOMLOKZAT M1:100

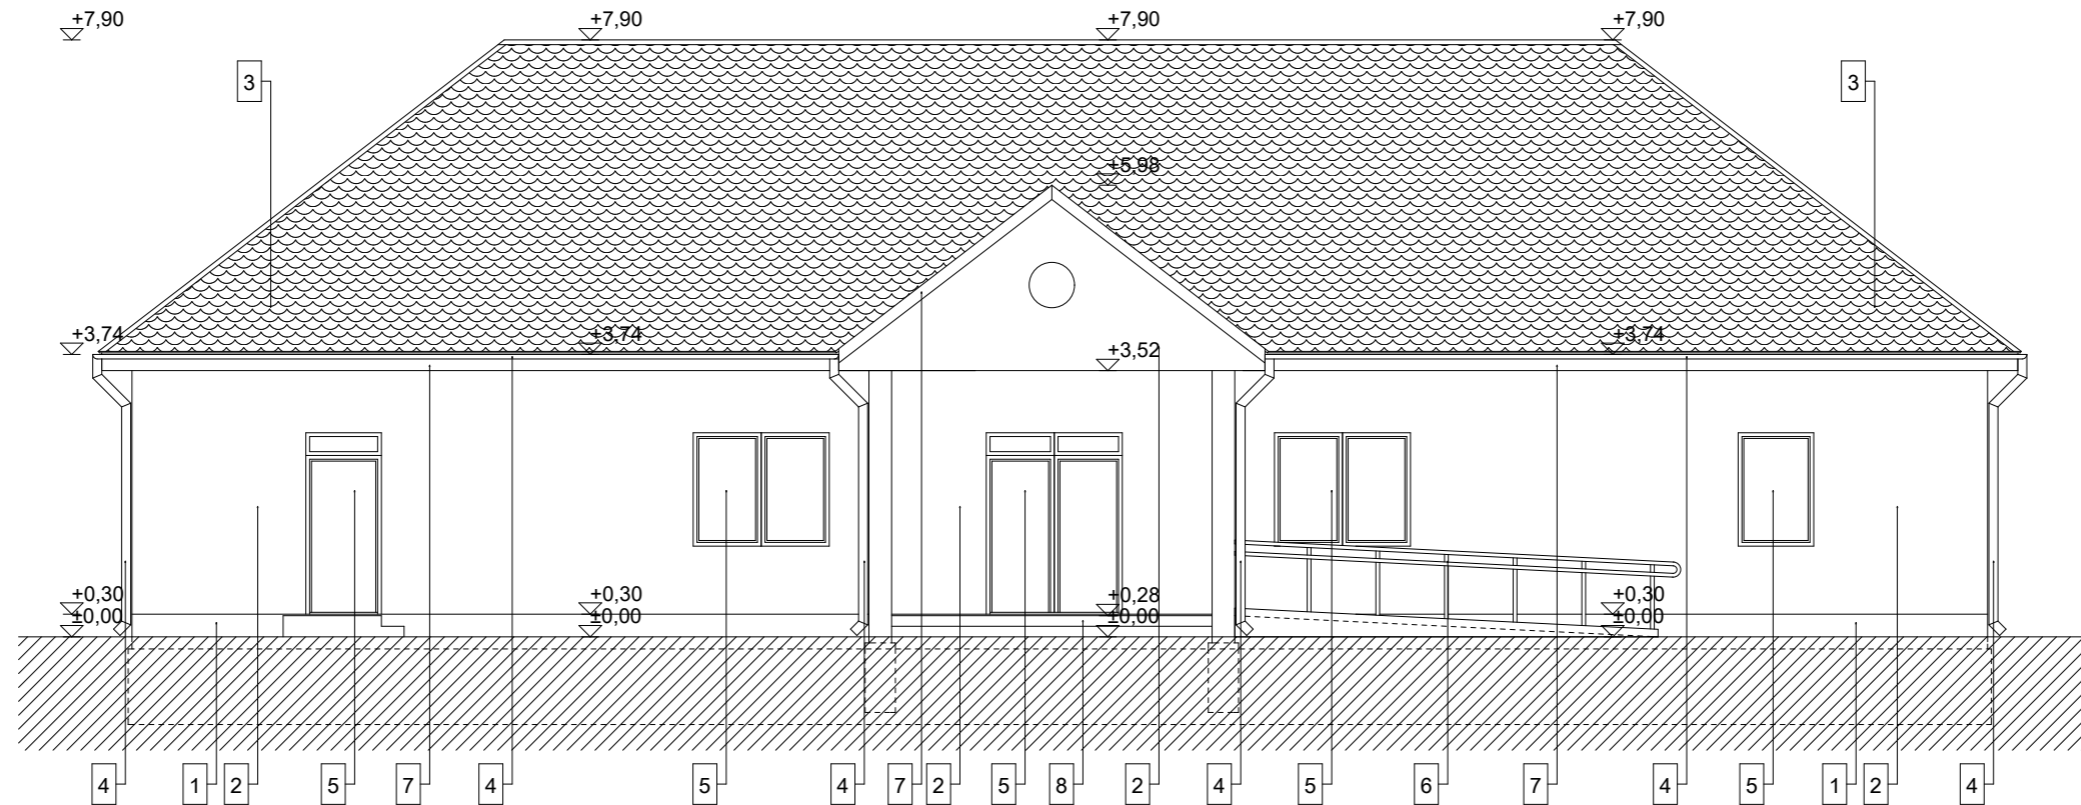

JELMAGYARÁZAT:

1. Lábazat: BAUMIT M307
2. Homlokzat és homlokzati tagozatok: Baumit LIFE 0348
3. Cserépfedés, hófogóval CREATON fődérfarkú natúrvörös "KLASSIK" cserép
4. Bádogos szerkezetek: horganyzott acél RAL 7035
5. Műanyag szerkezetű nyílászáró (fóliázva): natúr fenyőszínűben
6. Acélszerkezete: RAL 8012 "vörösesbarna"
7. Faszzerkezetek: natúr fenyőszínűben
8. Fagyálló burkolat: lábazattal színazonosan
9. Térburkolat: RAL 7016 "antracitszürke"

MŰSZAKI TERVDOKUMENTÁCIÓ

TERVEZŐ: HÓDBER MÉRNÖKIRODA KFT. 6636 Mártély, Béke utca 16.				MÉRETARÁNY: M1:100
ÉPÍTETŐ: Nagyer Nagyközség Önkormányzata 6917 Nagyer, Szabadság u. 33.				
ÉPÍTÉS HELYE: Östermelői piac 6917 Nagyer, Petőfi Sándor u., hrsz.: 55/2				KELT: 2021.04.
RAJZ MEGNEVEZÉSE: DÉLI HOMLOKZAT				RAJZSZÁM: É-6
ÉP. TERVEZŐ: NACSA JÁNOS É3 06-0081	TARTÓSZERK. TERVEZŐ: PINTÉR FERENC T06-0357	ÉPÜLETGÉP. TERVEZŐ: MIKES TIBOR G 06-01231	ÉPÜLETVILL. TERVEZŐ: CSERTUS SÁNDOR VK 06-0852	